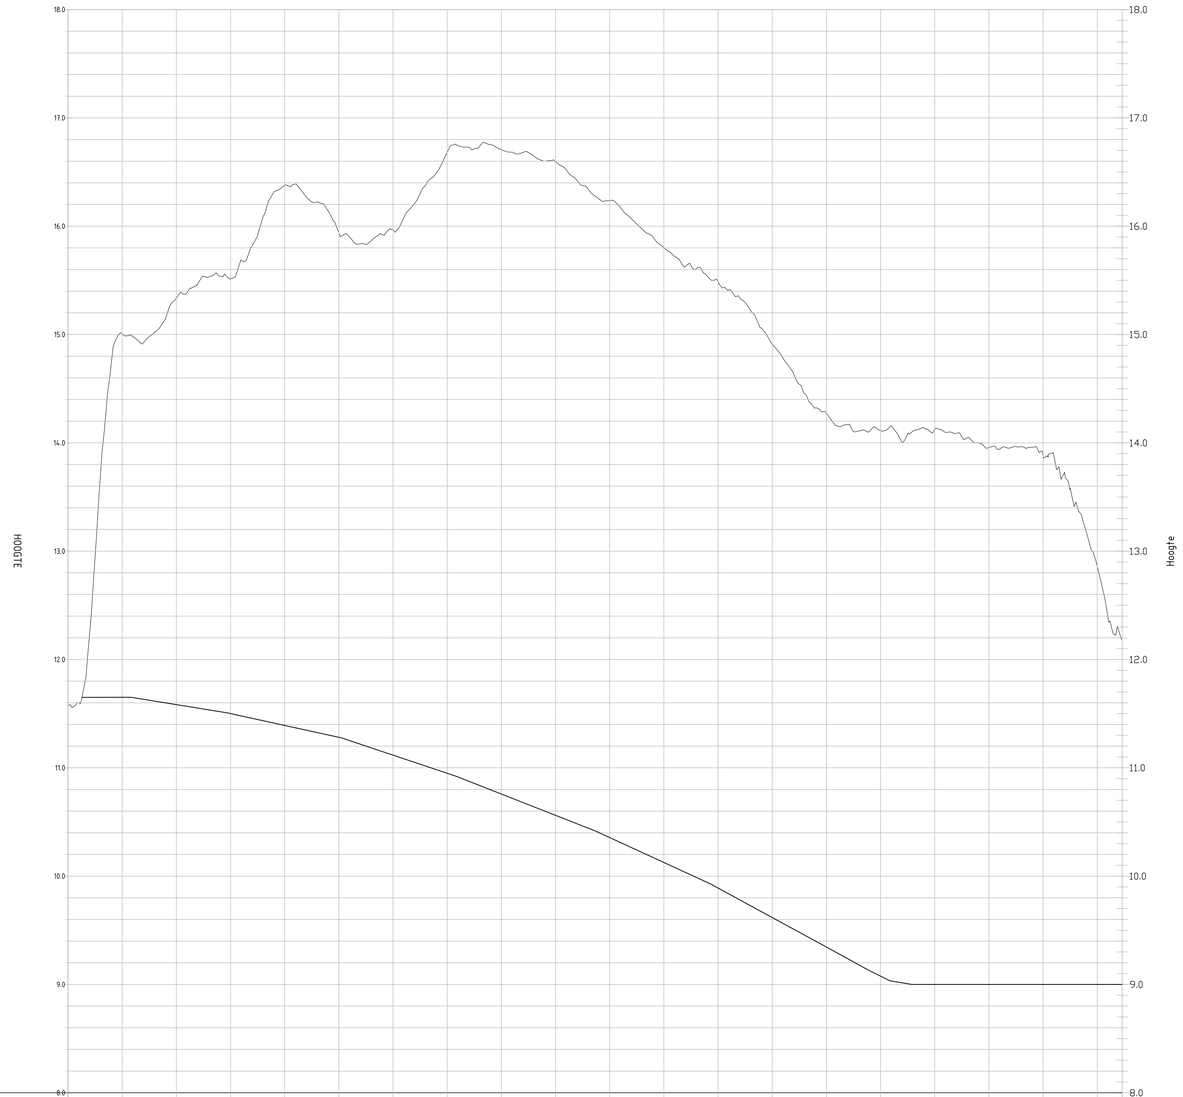

Metrering	0.000	50.000	100.000	150.000	200.000	250.000	300.000	350.000	400.000	450.000	500.000	550.000	600.000	650.000	700.000	750.000	800.000	850.000	900.000	950.000	973.801
Hoogte nieuw terrein		11.651	11.583	11.501	11.391	11.281	11.117	10.949	10.758	10.561	10.356	10.126	9.890	9.638	9.345	9.077	9.000	9.000	9.000	9.000	9.000
Hoogte bestaand terrein	11.579	15.691	15.336	15.513	16.371	15.938	15.966	16.683	16.707	16.551	16.237	15.803	15.488	14.991	14.175	14.113	14.123	13.951	13.881	12.868	12.170

LENGTEPROFIEL VAN As hoogwatergeul
HORIZONTALE SCHAAL 1 : 2.000
VERTICALE SCHAAL 1 : 20

dienst landelijk gebied
voor ontwikkeling en beheer

MATEN IN METERS
DIAMETERS IN MILLIMETERS
HOOGTEMATEN IN METERS T.O.V. N.A.P.

DEFINITIEF

Grontmij
Grontmij Nederland bv
Postbus 410
6040 AK Roermond
T +31 475 39 00 00
F +31 475 31 96 95
W www.grontmij.com

Project: RAAYWEIDEN
Opdrachtgever: DIENST LANDELIJK GEBIED
Onderdeel: LENGTEPROFIEL

Code	Wijziging	Datum	Gert.	Gecz.	Acc.	Projectnummer	Formaat	Tekeningnummer
						212082		212082.RM.T02.-01-2
						Bestek nummer	Bijlagenummer	Filenaam
								212082.RM.T02.-01
			Gert.	Gecz.	Acc.	Datum		Schaal
			PR	WD	WD	22.-12.-2006		1:2.000

© Grontmij Nederland bv Alle rechten voorbehouden